


郡山市立御代田小学校校地空間線量 5月22日

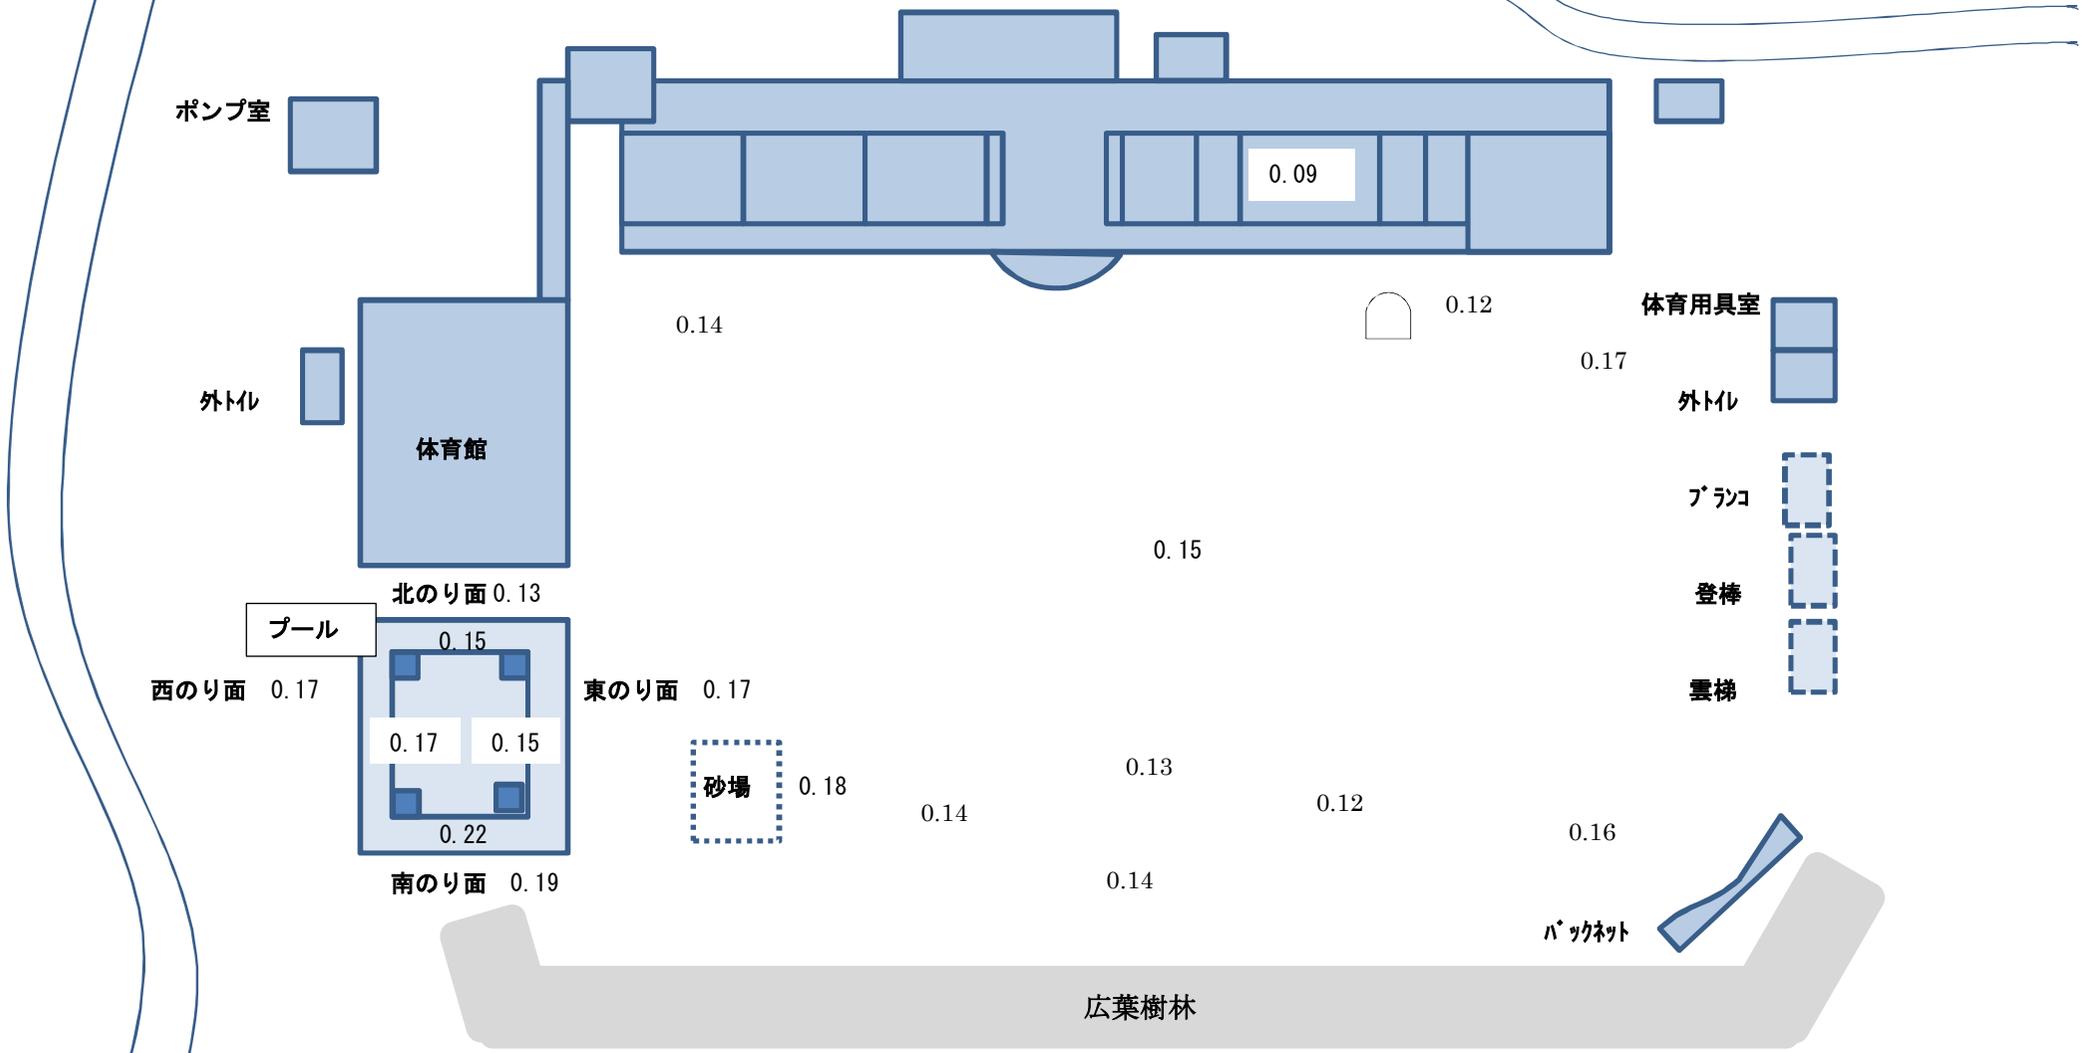

プール

西のり面 0.17

北のり面 0.13

東のり面 0.17

南のり面 0.19

砂場 0.18

広葉樹林

除染土置場
(立入禁止)
1.45

検出器の種類	シンチレーションサーベイメータ NaI (エネルギー保障)
メーカー・型番	Aloka Tcs-172B
測定方法	地上高 1cm にて計測
特記事項	Cs137 校正済み 2013. 2. 26